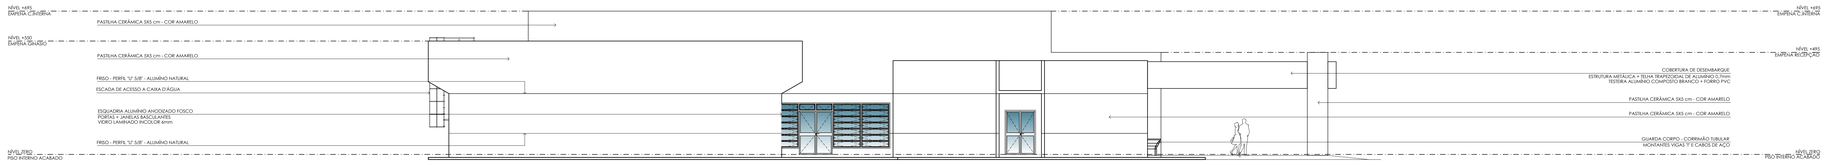

04 FACHADA LATERAL ESQUERDA
ESC: 1 / 100

03 FACHADA LATERAL DIREITA
ESC: 1 / 100

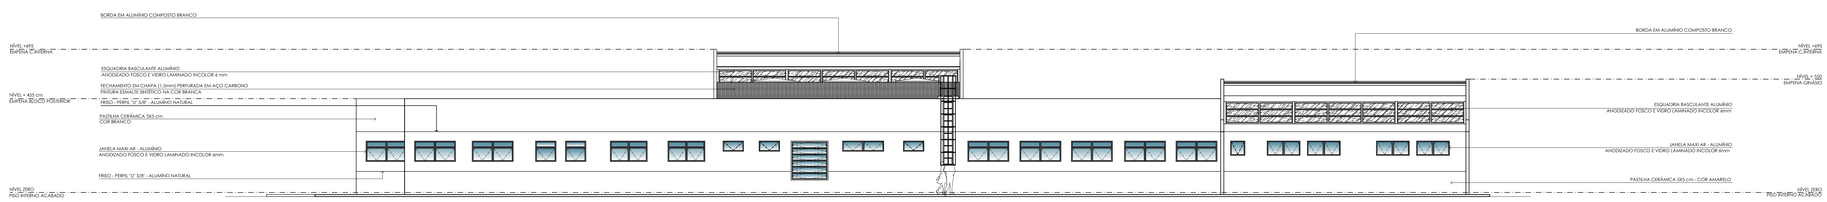

02 FACHADA POSTERIOR
ESC: 1 / 100

01 FACHADA FRONTAL
ESC: 1 / 100

NOTA :

APROVAÇÃO :

Ministério da
Saúde

PROPRIETÁRIO :

RESPONSÁVEL TÉCNICO :

AUTORES :

AUTORES DO PROJETO DE ARQUITETURA:
RRT CAU Nº: 1771881

THOMÉ DE MEDEIROS RAPOSO - ARQUITETO CAU A14322-7
email: arquitetothome@gmail.com

MICHELLE GAYANSKI - ARQUITETA CAU A39322-2
email: arq.migayanski@gmail.com

DIREITOS AUTORAIS RESERVADOS - LEI 9610/98

PROPRIETÁRIO

OBRA: CER III (INTELECTUAL+FÍSICO+AUDITIVO)

PROJETO: ARQUITETURA

TÍTULO: FACHADAS

FORMATO: A0

ENDEREÇO

Nº PRANCHAS: 38

ETAPA: PROJETO EXECUTIVO

PRANCHA: A 06

DATA	ESCALA	DESENHO	COORDENADOR(A)	REVISÃO
NOV. 2013	1 / 100	MG	TMR	06

TECPRO
Projetos e Construções Ltda.
End.: Av. Tancredo Neves, 423, Sala 07, Cond. Koppenhagen, Pq. 10
Fone/Fax: (82) 3642-5681
e-mail: tecpro@tecproconstrucoes.com.br