


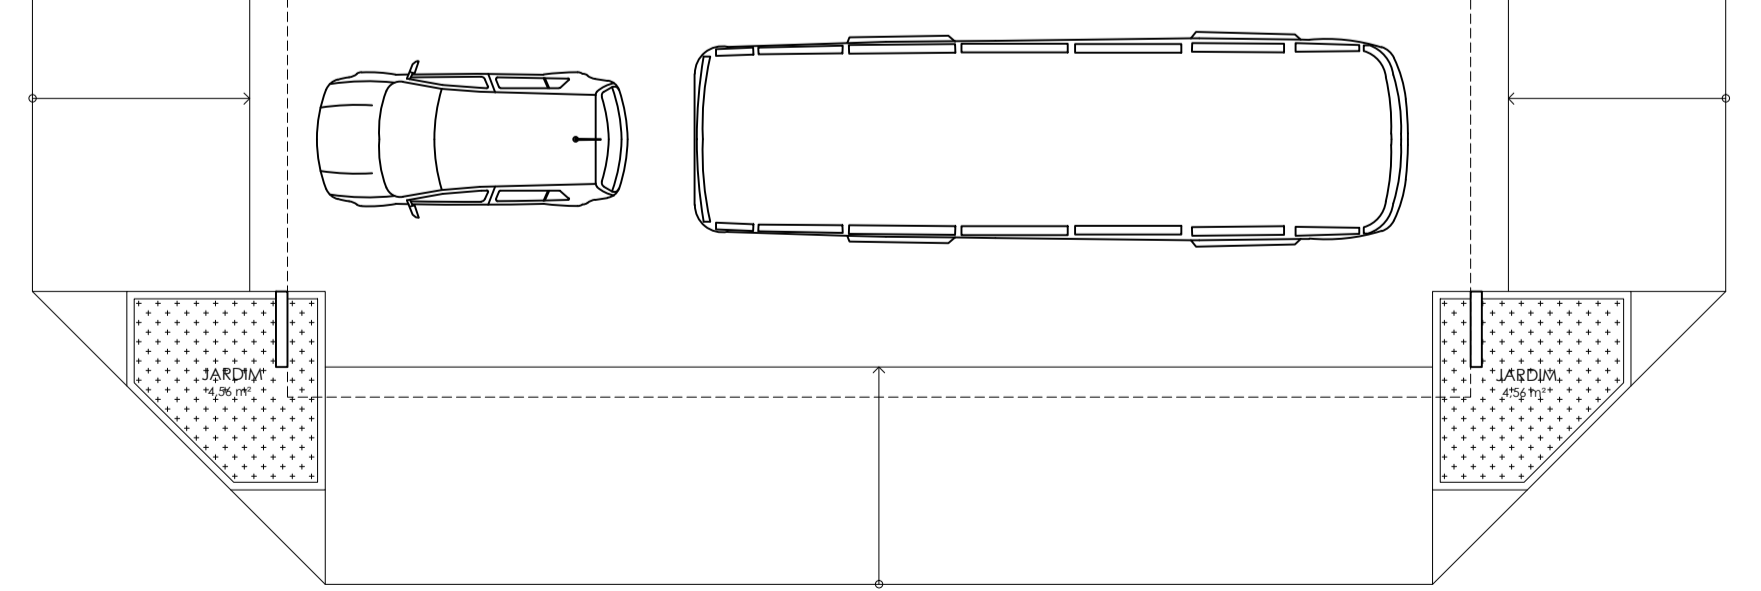

01 TIPO 3 / CER III - PLANTA DE LAYOUT  
ESQ: 1:1.000



NOTA:

APROVAÇÃO:

**Ministério da Saúde**

PROPRIETÁRIO: \_\_\_\_\_ RESPONSÁVEL TÉCNICO: \_\_\_\_\_ AUTORES: **TMR** THOMÉ DE MEDEROS RAPOSO / MICHELLE GAVANSKI

AUTORES DO PROJETO DE ARQUITETURA:  
 ART. CAU Nº: 1771861  
 THOMÉ DE MEDEROS RAPOSO - ARQUITETO CAU A 14222-7 email: arquitestohome@gmail.com  
 MICHELLE GAVANSKI - ARQUITETA CAU A59222-2 email: arq.migavanski@gmail.com  
 DIREITOS AUTORAIS RESERVADOS - LEI Nº 10.999

PROPRIETÁRIO: \_\_\_\_\_ PROJETO: ARQUITETURA

OBRA: CER III (INTELCTUAL+FÍSICO+AUDITIVO) TÍTULO: PLANTA DE LAYOUT

FORMATO: A1  
 Nº PRANCHAS: 38  
 PRANCHAS: A 02

EMPRESA: **TEPRO** Projetos e Construções Ltda.  
 End.: Av. Tancredo Neves, 423, Sala 07, Cond. Copenhagen, Pq. 10  
 Fone/fax: (32) 3642-5061  
 e-mail: tepro@teproconstrucoes.com.br

DATA: NOV. 2013 ESCALA: 1/100 DESENHO: MG COORDENADOR: TMR REVISÃO: 02