


01 TIPO 3 - CER III - PLANTA DE PISO
ESQ. 1/100

LEGENDA DE PISO

	CERÂMICA 45 x 45 cm. (COR: CHAMPAGNE MATTE)
	PORCELANATO NATURAL RETIFICADO 60 x 60 cm (COR CRISTAL NATURAL - AREIA)
	PISO VINÍLICO (2mm) DE COR AZUL MÉDIO, HOMOGÊNEO, COM 10 PUR (POLIURETANO REFORÇADO), EM MANTA, COM JUNTAS SOLDADAS, GRUPO DE ABRASÃO T1, CLASSIFICAÇÃO PARA USO COMERCIAL 34, REVESTIMENTO BACTERIOSTÁTICO E FUNGICIDA
	PISO INTERTRAVADO TIPO PAVER COR: CINZA NATURAL
	JARDIM
	PISO DE BORRACHA INTERTRAVADO NA COR VERDE, COM 50mm DE ESPESSURA, PARA USO EXTERNO, SOBRE COBERTURA DE BRITA (H=10cm)
	SOCO EM ALVENARIA (H= 15CM)
	SOLEIRA EM GRANITO CINZA ANDORINHA
	TENTO EM GRANITO CINZA ANDORINHA
	PORCELANATO TÉCNICO DE TEXTURA DE SINALIZAÇÃO TÁTIL DE ALERTA, DE 24,5x24,5cm, NA COR AZUL
	PORCELANATO TÉCNICO DE TEXTURA DE SINALIZAÇÃO TÁTIL DIRECIONAL, DE 24,5x24,5cm, NA COR AMARELA

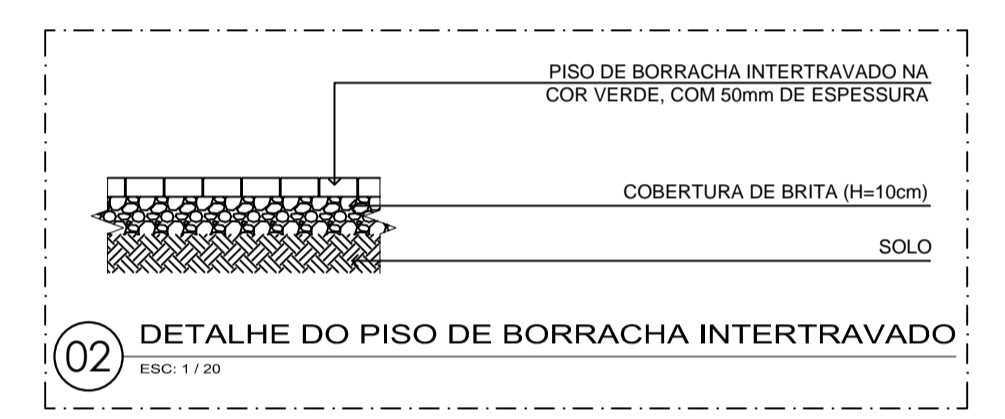

NOTA: PARA DETALHES VER PRANCHA
A12 - DETALHES CONSTRUTIVOS DE ARQUITETURA

APROVAÇÃO:

Ministério da Saúde

PROPRIETÁRIO: _____ RESPONSÁVEL TÉCNICO: _____ AUTORES: **TMR** THOMÉ DE MEDEROS RAPOSO MICHELLE GAVANSKI

AUTORES DO PROJETO DE ARQUITETURA:
PRF CAU N°: 1771861

THOMÉ DE MEDEROS RAPOSO - ARQUITETO CAU A 14322-7 email: arqfesta@home@gmail.com
MICHELLE GAVANSKI - ARQUITETA CAU A59322-2 email: arq.migovanski@gmail.com
DIREITOS AUTORAIS RESERVADOS - LEI 9610/99

PROPRIETÁRIO: _____ PROJETO: ARQUITETURA

OBRA: CER III (INTELCTUAL+FÍSICO+AUDITIVO) TÍTULO: PLANTA DE PISO

ENGENHEIRO: _____

ETAPA: PROJETO EXECUTIVO

DATA: NOV. 2013 ESCALA: 1/100 DESENHO: MG COORDENADOR(A): TMR REVISÃO: 06

TEPRO Projetos e Construções Ltda.
End.: Av. Tancredo Neves, 423, Sala 07, Cond. Copenhagen, Pq. 10 Fonefax: (021) 3642-5061 e-mail: teopro@teproconstrucoes.com.br

FORMATO: A1 Nº PRANCHAS: 38 PRANCHA: A 09