



02 TIPO 3 - CER III - PLANTA DE COBERTURA
ESC: 1/100

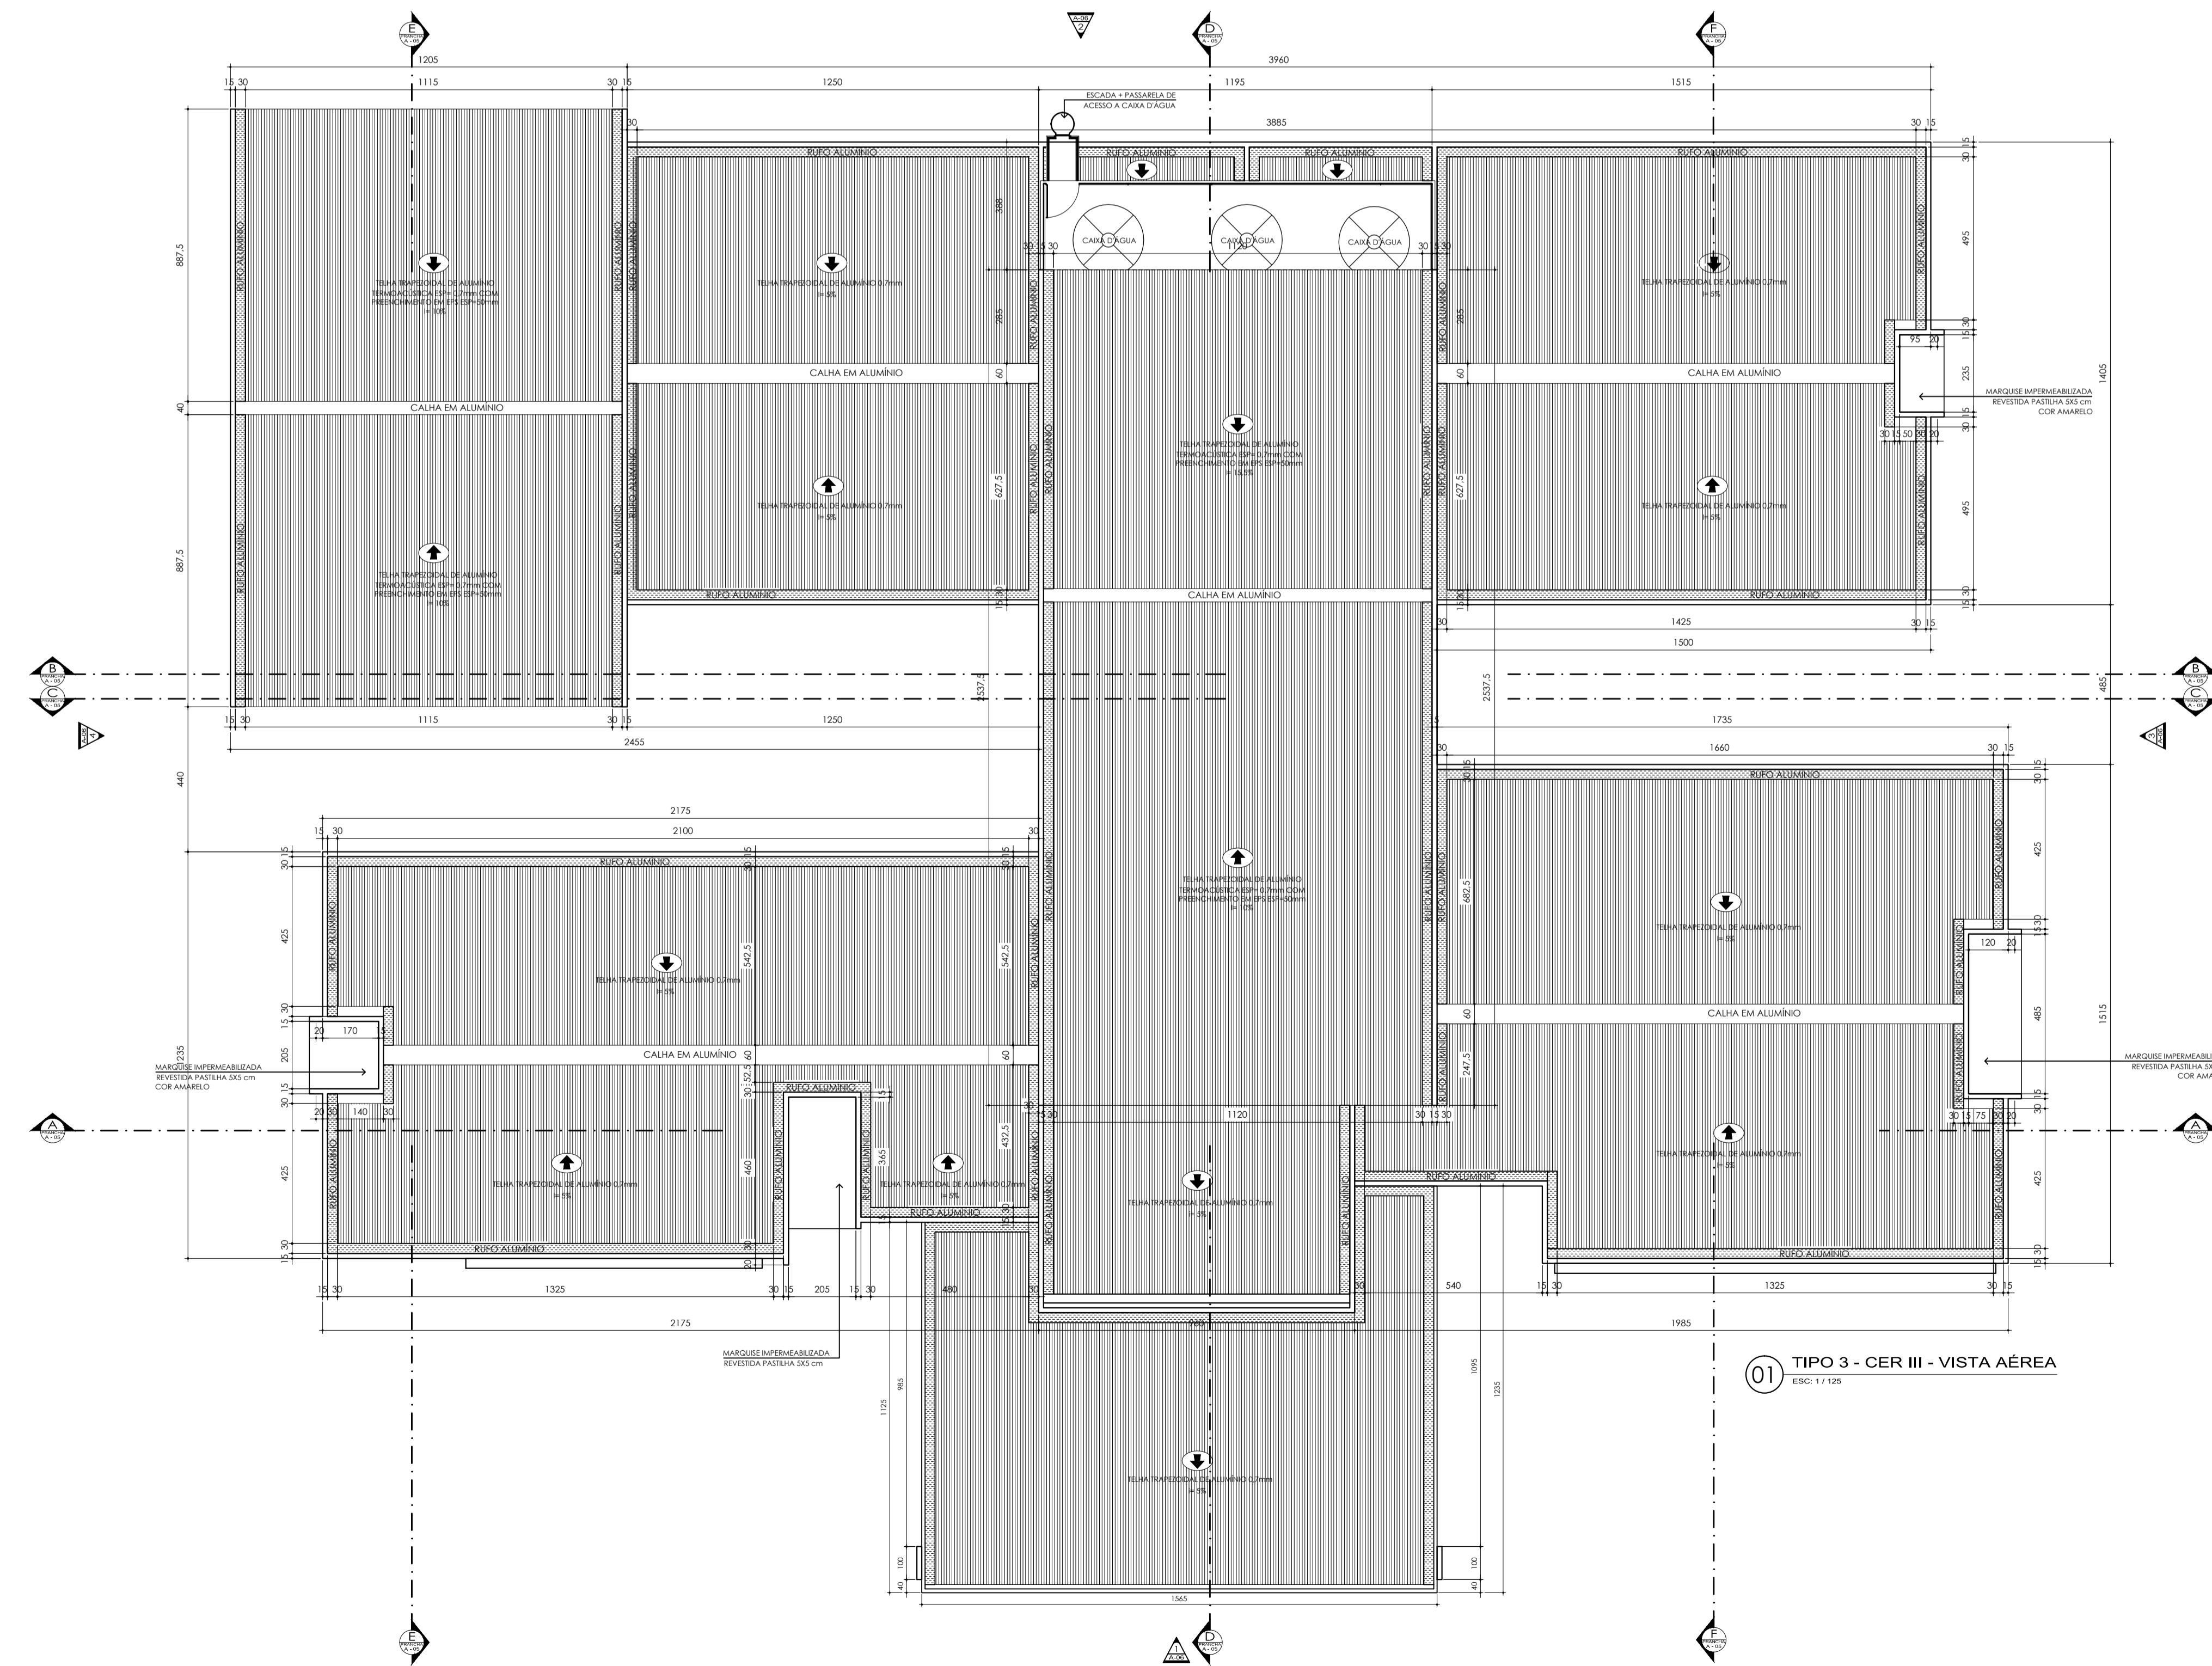


01 TIPO 3 - CER III - VISTA AÉREA
ESC: 1/100

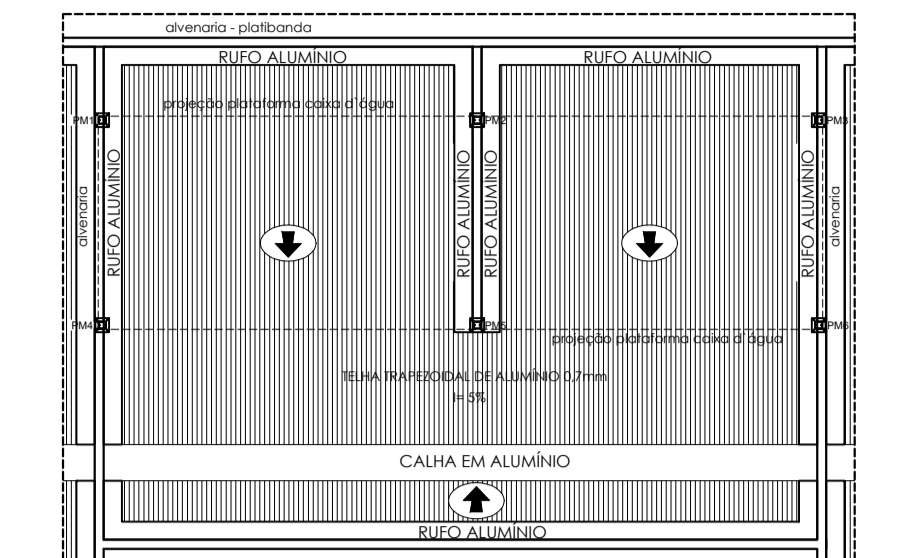

03 PLANTA DE COBERTURA SOB CAIXAS D'ÁGUA
ESC: 1/100

NOTA:

 

Ministério da Saúde

PROJETISTA: RESPONSÁVEL TÉCNICO: AUTORES: **JWR**
JWR
MICHELLE GAVANESKI

AUTORES DO PROJETO DE ARQUITETURA:
RBT CAU/PA 1771881
MICHELLE GAVANESKI - ARQUITETA CAU/PA 9922-2
email: mcg.gavaneskis@gmail.com email: mcg.gavaneskis@gmail.com

PROPRIETÁRIO: **CER III (INTELCTUAL+FÍSICO+AUDITIVO)** PROJETO: **ARQUITETURA**

ESTADO: **PLANTA DE COBERTURA E VISTA AÉREA** TÍTULO: **A0**

INSCRIÇÃO: **PROJETO EXECUTIVO** Nº: **38**

DATA: **NOV 2013** FOLHA: **1/125** DE: **865** COTAÇÃO: **165** VALOR: **06**



04